



ΕΦΗΜΕΡΙΣ ΤΗΣ ΚΥΒΕΡΝΗΣΕΩΣ

ΤΗΣ ΕΛΛΗΝΙΚΗΣ ΔΗΜΟΚΡΑΤΙΑΣ

ΤΕΥΧΟΣ ΤΕΤΑΡΤΟ **Αρ. Φύλλου 909**

26 Αυγούστου 2003

ΑΠΟΦΑΣΕΙΣ

Αριθ. 1069505/6105/Β0010

Καθορισμός ορίων αιγιαλού, παραλίας στη θέση "ΟΡΜΟΙ ΚΑΝΤΑΝΗΣ - ΑΠΗΓΑΝΙΑΣ" νήσου Τήνου, Ν. Κυκλάδων.

Ο ΥΦΥΠΟΥΡΓΟΣ ΟΙΚΟΝΟΜΙΑΣ ΚΑΙ ΟΙΚΟΝΟΜΙΚΩΝ

Έχοντας υπόψη:

1. Τις διατάξεις του Ν. 2971/2001 (ΦΕΚ 285 τ.Α΄/ 19.12.2001), "περί αιγιαλού και παραλίας".
2. Τις διατάξεις του Ν.Δ. 439/70 "περί συμπληρώσεως των διατάξεων περί αιγιαλού".
3. Τις διατάξεις του Ν. 3200/55 "Περί διοικητικής αποκέντρωσης", όπως αυτές τροποποιήθηκαν και ισχύουν σήμερα με τα Ν.Δ. 532/1970, Β.Δ. 704/1970, Β.Δ. 705/1970, Β.Δ. 192/1972, Π.Δ. 71/1984, Π.Δ. 347/1986, Ν. 2026/1992 και Π.Δ. 97/1993.
4. Τις διατάξεις του άρθρου 19 παρ. 5 του Ν. 2344/ 1995, του άρθρου 52 παρ. 6 Ν. 2218/1994, του άρθρου 4 παρ. 7 του Ν. 2240/1994, δυνάμει των οποίων αρμοδιότητες του Υπουργείου Οικονομικών που είχαν μεταβιβαστεί στους Νομάρχες, ανήκουν στον Περιφερειακό Δ/ντή, σε συνδυασμό με αυτές του άρθρου 14 παρ. 2 του Ν. 2399/96 με τις οποίες προβλέπεται η κατάργηση των θέσεων των Περ/κων Δ/ντών, οι αρμοδιότητες πλέον του οποίου περιήλθαν στο Γενικό Γραμματέα της Περιφέρειας που ασκούνται από τον Αναπληρωτή Περ/κό Δ/ντή.
5. Τις διατάξεις του τέταρτου εδαφίου της παρ. 2 του άρθρου 1 και της παρ. 6 του ιδίου άρθρου του Ν. 2503/97 "Διοίκηση, Οργάνωση, Στελέχωση της Περιφέρειας, ρύθμιση θεμάτων για την Τοπική Αυτοδιοίκηση και άλλες διατάξεις" (ΦΕΚ 107/Α΄) σύμφωνα με τις οποίες οι Περιφερειακές Υπηρεσίες του Υπουργείου Οικονομικών, που συγκροτούσαν την Περιφερειακή Διοίκηση του Νομού ή Νομαρχίας, δεν υπήχθησαν στην ενιαία οργανική μονάδα της Περιφέρειας, ούτε καταργήθηκαν, αλλά αποτελούν από 1.9.1997 Υπηρεσίες του Υπουργείου Οικονομικών.
6. Το 28979/31.7.1997 έγγραφο της Δ/νσης Διοίκησης του Υπουργείου Εσωτερικών, Δημ. Διοίκησης και Αποκέντρωσης, σύμφωνα με το οποίο οι αρμοδιότητες του Γενικού Γραμματέα της Περιφέρειας σε θέματα Υπηρεσιών του Υπουργείου Οικονομικών, μεταφέρονται από 1.9.1997 στον Υπουργό Οικονομικών.
7. Την 1065956/863/Α0006/15.7.2003 (ΦΕΚ 985/τ.Β΄/ 16.7.2003) κοινή απόφαση των Πρωθυπουργού και του Υπουργού Οικονομίας και Οικονομικών, περί ανάθεσης αρμοδιοτήτων του Υπουργού Οικονομίας και Οικονομικών στους Υφυπουργούς.
8. Την 1115093/1378/Α0006/17.12.2001 (ΦΕΚ 1720/ τ.Β΄/21.12.2001) απόφαση του Υφυπουργού Οικονομικών, περί μεταβίβασης αρμοδιοτήτων του Υφυπουργού Οικονομικών στο Γενικό Γραμματέα, στους Γενικούς Διευθυντές κ.λπ. του Υπουργείου Οικονομικών, όπως αυτή τροποποιήθηκε με την 1041136/468/Α0006/18.5.2002 (ΦΕΚ 633/22.5.2002 τ.Β΄) απόφαση του Υφυπουργού Οικονομίας και Οικονομικών.
9. Την από 10.6.2002 έκθεση της Επιτροπής καθορισμού των ορίων αιγιαλού - παραλίας στη θέση Όρμων Καντάνης - Απηγανιάς νήσου Τήνου Ν. Κυκλάδων και το από Μάρτιο 2001 τοπογραφικό - υψομετρικό και κτηματολογικό διάγραμμα κλίμακας 1:500 το οποίο έχει συνταχθεί από τον Αγρονόμο Τοπογράφο Μηχανικό Χρήστο Αθανασόπουλο σε τρεις (3) πινακίδες, ελέγχθηκε για την ακρίβεια της αποτύπωσης στις 10.6.2002 από τον Θεόδωρο Κιουπίδη Τεχνολόγο Τοπογράφο Μηχανικό της Κτηματικής Υπηρεσίας Κυκλάδων και θεωρήθηκε την ίδια ημερομηνία από την Βικτωρία Λεμποτέση Τοπογράφο Μηχανικό της Κτηματικής Υπηρεσίας Κυκλάδων.
10. Το 544.5/373/03/ΑΡ.ΣΧ.475/5.5.2003 έγγραφο του Γενικού Επιτελείου Ναυτικού, αποφασίζουμε:

Επικυρώνουμε την από 10.6.2002 έκθεση της κατά το άρθρο 3 του Ν. 2971/2001 αρμόδιας Επιτροπής περί χάραξης των ορίων αιγιαλού παραλίας στη θέση Όρμων Καντάνης - Απηγανιάς νήσου Τήνου Ν. Κυκλάδων, καθώς επίσης και το από Μάρτιο 2001 τοπογραφικό υψομετρικό και κτηματολογικό διάγραμμα κλίμακας 1:500 το οποίο έχει συνταχθεί από τον Αγρονόμο Τοπογράφο Μηχανικό Χρήστο Αθανασόπουλο σε τρεις (3) πινακίδες, ελέγχθηκε για την ακρίβεια της αποτύπωσης στις 10.6.2002 από τον Θεόδωρο Κιουπίδη Τεχνολόγο Τοπογράφο Μηχανικό της Κτηματικής Υπηρεσίας Κυκλάδων και θεωρήθηκε την ίδια ημερομηνία από την Βικτωρία Λεμποτέση Τοπογράφο Μηχανικό της Κτηματικής Υπηρεσίας Κυκλάδων.

Στο τοπογραφικό αυτό διάγραμμα καθορίστηκε η οριογραμμή του αιγιαλού με κόκκινη συνεχή πολυγωνική γραμμή με στοιχεία Α1, Α2, Α3, ... Α70, Α71, Α72.

Η οριογραμμή της παραλίας με κίτρινη συνεχή πολυγωνική γραμμή με στοιχεία Π1, Π2, Π3, ... Π70, Π71, Π72.

Αποφαίνεται ότι δεν υφίσταται παλαιός αιγιαλός.

Η ζώνη παραλίας έχει πλάτος 10 μ. διότι διαφορετικά δεν εξυπηρετούνται οι σκοποί του άρθρου 1 παρ. 2 του Ν. 2971/2001.

Δεν εξαιρούνται τα κτίσματα που βρίσκονται στη ζώνη παραλίας.

Η παρούσα απόφαση μαζί με την έκθεση της Επιτροπής και το τοπογραφικό διάγραμμα, να δημοσιευθούν στην Εφημερίδα της Κυβερνήσεως.

Αθήνα, 5 Αυγούστου 2003

Με εντολή Υφυπουργού
Ο Γενικός Διευθυντής Δημ. Περ. & Εθν. Κληρ/των
ΣΠ. ΣΤΑΘΗΣ

ΕΚΘΕΣΗ ΕΠΙΤΡΟΠΗΣ
ΚΑΘΟΡΙΣΜΟΥ ΤΩΝ ΟΡΙΩΝ ΤΟΥ ΑΙΓΙΑΛΟΥ
(ΑΡΘΡΟ 3 Ν. 2971/19.12.2001)

Για τον καθορισμό των ορίων του αιγιαλού που γίνεται για πρώτη φορά στη θέση "Όρμων Καντάνης-Απηγανιάς", νήσου Τήνου.

Στην Τήνο, σήμερα 10.6.2002, οι υπογεγραμμένοι:

1. ΣΤΕΛΙΟΣ ΣΕΖΕΝΙΑΣ, Προϊστάμενος της Κτηματικής Υπηρεσίας του Νομού Κυκλάδων, ως πρόεδρος,

2. ΘΕΟΔΩΡΟΣ ΚΙΟΥΠΙΔΗΣ, Τεχνολόγος-Τοπογράφος Μηχανικός ως μέλος,

3. ΚΟΣΜΑΣ ΣΑΝΤΑΜΟΥΡΗΣ, Λιμενάρχης Τήνου, ως μέλος,

Τα μέλη της Επιτροπής:

4. ΚΑΛΛΙΟΠΗ ΚΑΡΔΑΜΙΤΣΗ, Διευθύντρια της Διεύθυνσης Πολεοδομίας Νομαρχιακής Αυτοδιοίκησης Ν. Κυκλάδων και

5. ΕΜΜΑΝΟΥΗΛ ΚΑΛΑΒΡΟΣ, Διευθυντής Χωροταξίας και Περιβάλλοντος της Γενικής Γραμματείας Περιφέρειας Ν. Κυκλάδων αν και προσκλήθηκαν με την οικ. 3171/4.6.2002 πρόσκληση δεν παρευρέθηκαν, αποτελούντες την επιτροπή καθορισμού των ορίων του αιγιαλού δυνάμει του άρθρου 3 του Ν. 2971/19.12.2001, μεταβήκαμε επί τόπου στην προαναφερθείσα περιοχή και

Λαβόντες υπ' όψη

1. Την αίτηση καθορισμού του Δήμου Εξωμβούργου των ορίων του αιγιαλού στην εν λόγω θέση.

2. Το τοπογραφικό, υψομετρικό και κτηματολογικό διάγραμμα, εξαρτημένο από το κρατικό δίκτυο (ΕΓΣΑ), το οποίο συντάχθηκε τον Μάρτιο 2001, από τον Χρήστο Αθανασόπουλο, Αγρονόμο Τοπογράφο Μηχ/κό σε τρεις πινακίδες σε κλίμακα 1:500, ελέγχθηκε επιτόπου για την ακρίβεια της αποτύπωσης την 10.6.2002 από τον Θεόδωρο Κιουπίδη, Τεχνολόγο Τοπογράφο Μηχ/κό της Κτηματικής Υπηρεσίας Ν. Κυκλάδων και θεωρήθηκε την ίδια ημερομηνία από την Βικτωρία Λεμποτέση, τοπογράφο μηχανικό της Κτηματικής Υπηρεσίας Ν. Κυκλάδων.

3. Τις διατάξεις του Ν. 2971/2001 "Αιγιαλός, παραλία και άλλες διατάξεις" όπως αυτός ισχύει, και τον Ν. 1337/83 καθώς και την προς αυτόν σχετική Δικαστηριακή και Διοικητική Νομολογία.

4. Την από την επιτόπια μετάβαση σχηματισθείσα αντίληψη περί του πλάτους της βρεχόμενης ζώνης της ξηράς και λοιπών συναφών στοιχείων, δηλαδή:

Α) Η μορφολογία της ακτής είναι: α) στην πινακίδα 1 βραχώδης με κλίσεις 70%-100%, β) στην πινακίδα 2 αμμώδης με εκατέρωθεν βραχώδη ακτή, γ) στην πινακίδα 3 αμμώδης με εκατέρωθεν βραχώδεις ακτές με ηπιότερες κλίσεις.

Β) Η περιοχή είναι εκτεθειμένη σε ανέμους δυτικούς-νοτιοδυτικούς, αποφασίζουμε:

1. Καθορίζουμε επί του ανωτέρω τοπογραφικού διαγράμματος:

α) Την οριογραμμή του αιγιαλού με κόκκινη συνεχή πολυγωνική γραμμή και στοιχεία Α1, Α2, Α3,...Α70, Α71, Α72.

β) Την οριογραμμή της παραλίας με κίτρινη συνεχή πολυγωνική γραμμή και στοιχεία Π1, Π2, Π3,...Π70, Π71, Π72.


Αποφαινόμαστε ότι δεν υφίσταται παλαιός αιγιαλός.


2. Η ζώνη παραλίας έχει πλάτος 10 μ. διότι διαφορετικά δεν εξυπηρετούνται οι σκοποί του άρθρου 1 παρ. 2 του Ν. 2971/2001.

3. Δεν εξαιρούνται τα κτίσματα που βρίσκονται στη ζώνη παραλίας.

Η ΕΠΙΤΡΟΠΗ

Ο Πρόεδρος	Τα Μέλη
ΣΤΕΛΙΟΣ ΣΕΖΕΝΙΑΣ	ΘΕΟΔΩΡΟΣ ΚΙΟΥΠΙΔΗΣ, ΚΟΣΜΑΣ ΣΑΝΤΑΜΟΥΡΗΣ

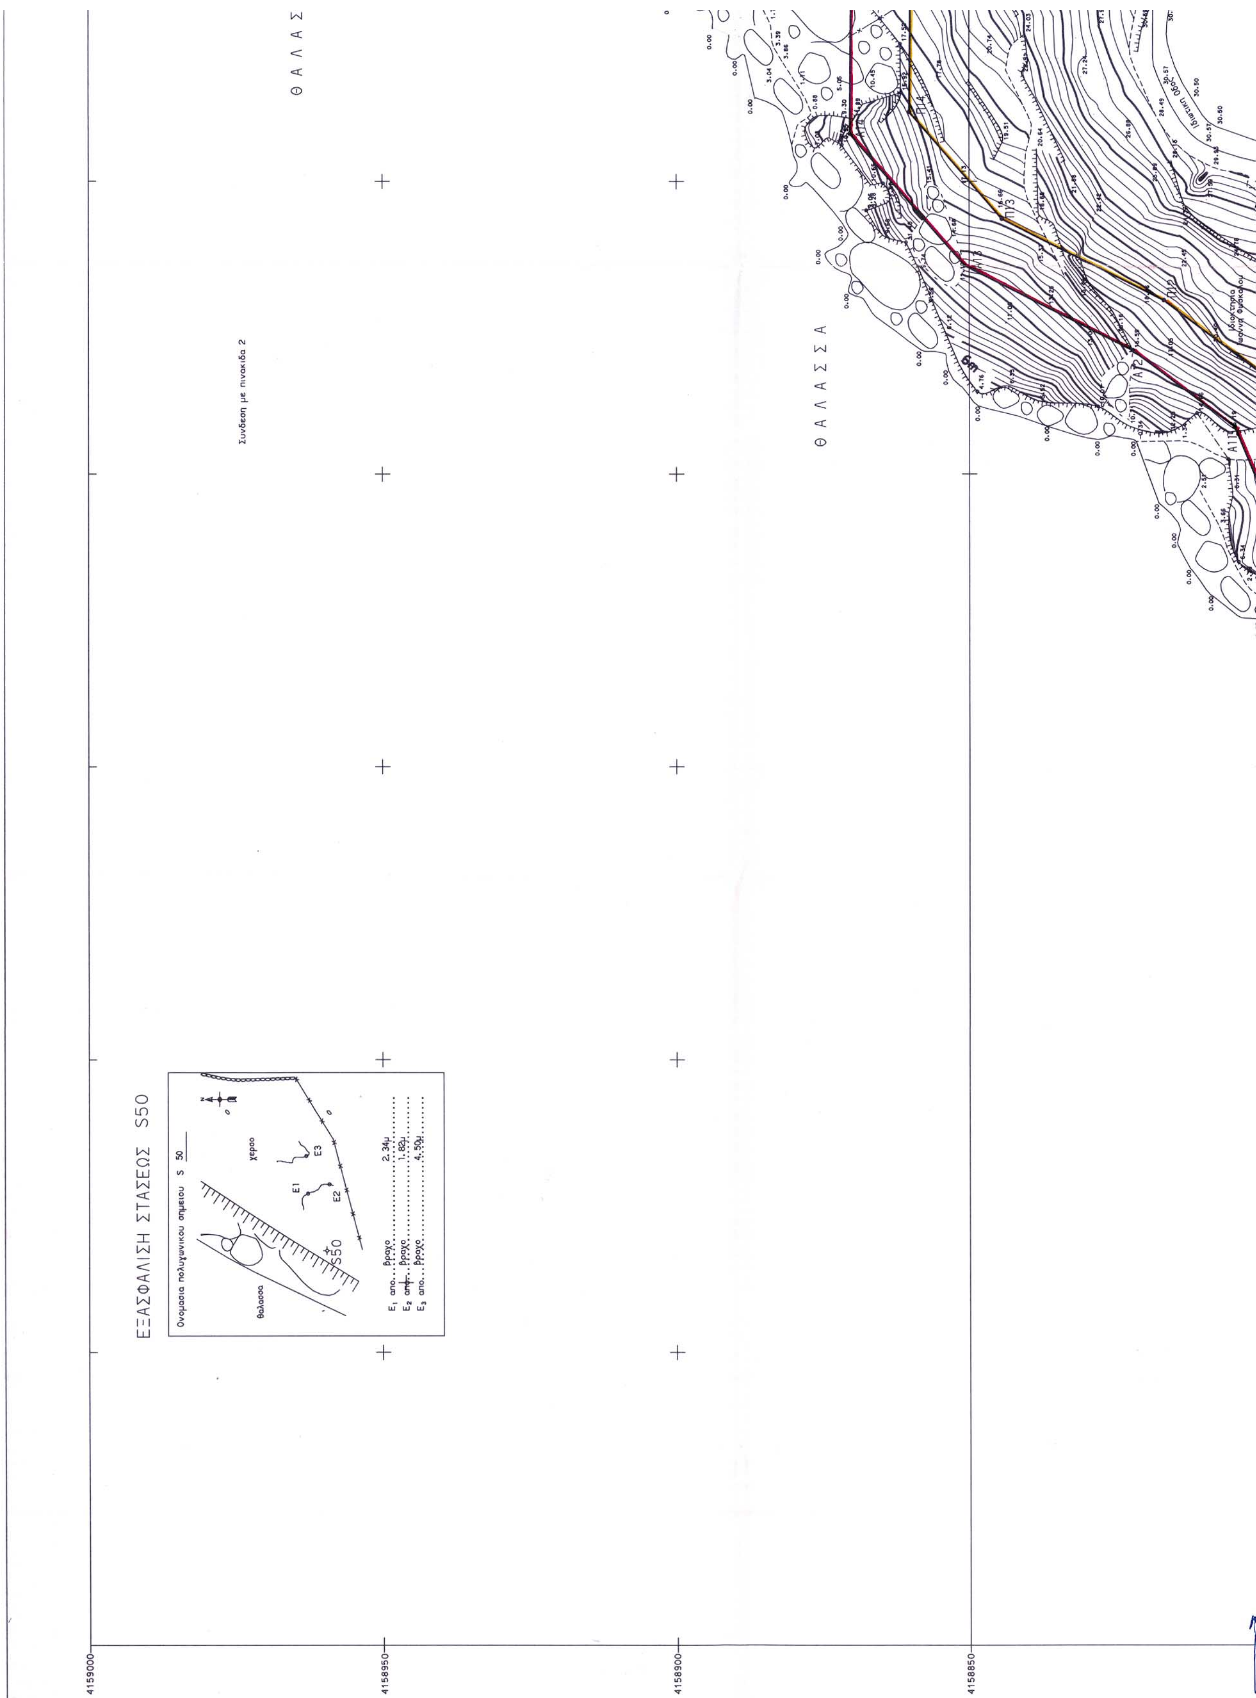
Θ Α Λ Α Σ
Θ Α Λ Α Σ Σ Α
Συνδεση με πινακιδα 2
ΕΞΑΣΦΑΛΙΣΗ ΣΤΑΣΕΩΣ S50
Ονομασια πολυγωνικου σημειου S 50
θαλασσα
χερσο
S50
E1 απο ... βραχο 2.34μ
E2 απο ... βραχο 1.82μ
E3 απο ... βραχο 4.50μ
4159000
4158950
4158900
4158850

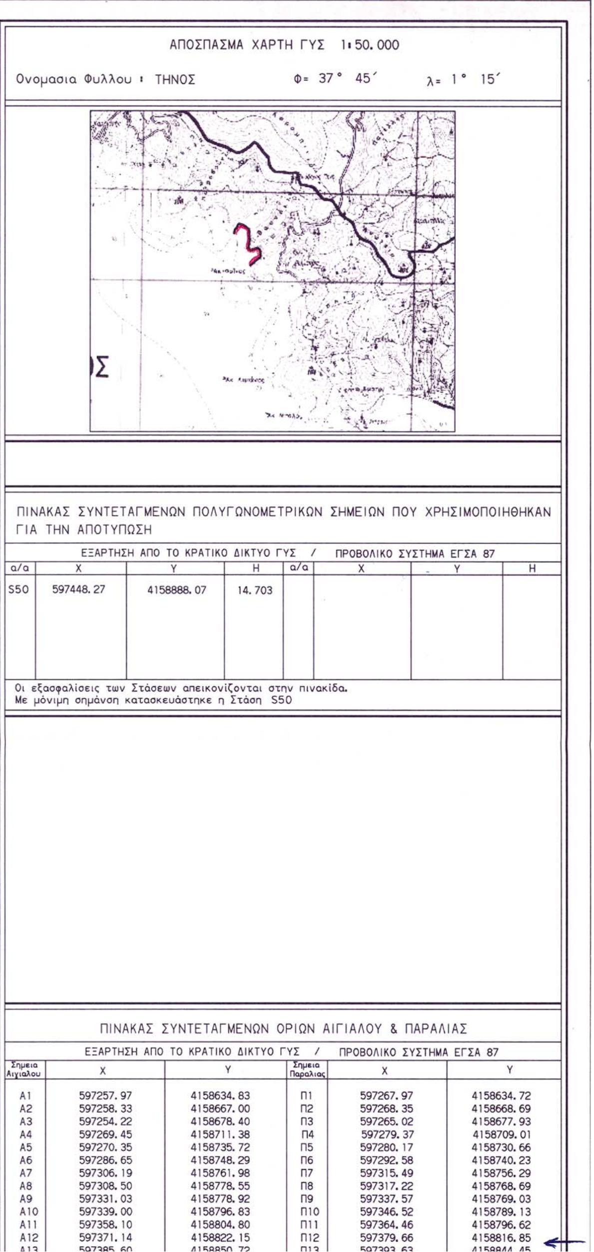

ΑΠΟΣΠΑΣΜΑ ΧΑΡΤΗ ΓΥΣ 1:50.000

Ονομασια Φυλλου : ΤΗΝΟΣ Φ= 37° 45΄ λ= 1° 15΄

ΠΙΝΑΚΑΣ ΣΥΝΤΕΤΑΓΜΕΝΩΝ ΠΟΛΥΓΩΝΟΜΕΤΡΙΚΩΝ ΣΗΜΕΙΩΝ ΠΟΥ ΧΡΗΣΙΜΟΠΟΙΗΘΗΚΑΝ ΓΙΑ ΤΗΝ ΑΠΟΤΥΠΩΣΗ

ΕΞΑΡΤΗΣΗ ΑΠΟ ΤΟ ΚΡΑΤΙΚΟ ΔΙΚΤΥΟ ΓΥΣ / ΠΡΟΒΟΛΙΚΟ ΣΥΣΤΗΜΑ ΕΓΣΑ 87


α/α	X	Y	H	α/α	X	Y	H
S50	597448.27	4158888.07	14.703				

Οι εξασφαλίσεις των Στάσεων απεικονίζονται στην πινακίδα.
Με μόνιμη σημάνση κατασκευάστηκε η Στάση S50

ΠΙΝΑΚΑΣ ΣΥΝΤΕΤΑΓΜΕΝΩΝ ΟΡΙΩΝ ΑΙΓΙΑΛΟΥ & ΠΑΡΑΛΙΑΣ

ΕΞΑΡΤΗΣΗ ΑΠΟ ΤΟ ΚΡΑΤΙΚΟ ΔΙΚΤΥΟ ΓΥΣ / ΠΡΟΒΟΛΙΚΟ ΣΥΣΤΗΜΑ ΕΓΣΑ 87

Σημεια Αιγιαλου	X	Y	Σημεια Παραλιας	X	Y
A1	597257.97	4158634.83	Π1	597267.97	4158634.72
A2	597258.33	4158667.00	Π2	597268.35	4158668.69
A3	597254.22	4158678.40	Π3	597265.02	4158677.93
A4	597269.45	4158711.38	Π4	597279.37	4158709.01
A5	597270.35	4158735.72	Π5	597280.17	4158730.66
A6	597286.65	4158748.29	Π6	597292.58	4158740.23
A7	597306.19	4158761.98	Π7	597315.49	4158756.29
A8	597308.50	4158778.55	Π8	597317.22	4158768.69
A9	597331.03	4158778.92	Π9	597337.57	4158769.03
A10	597339.00	4158796.83	Π10	597346.52	4158789.13
A11	597358.10	4158804.80	Π11	597364.46	4158796.62
A12	597371.14	4158822.15	Π12	597379.66	4158816.85
A13	597385.60	4158850.72	Π13	597393.63	4158844.45

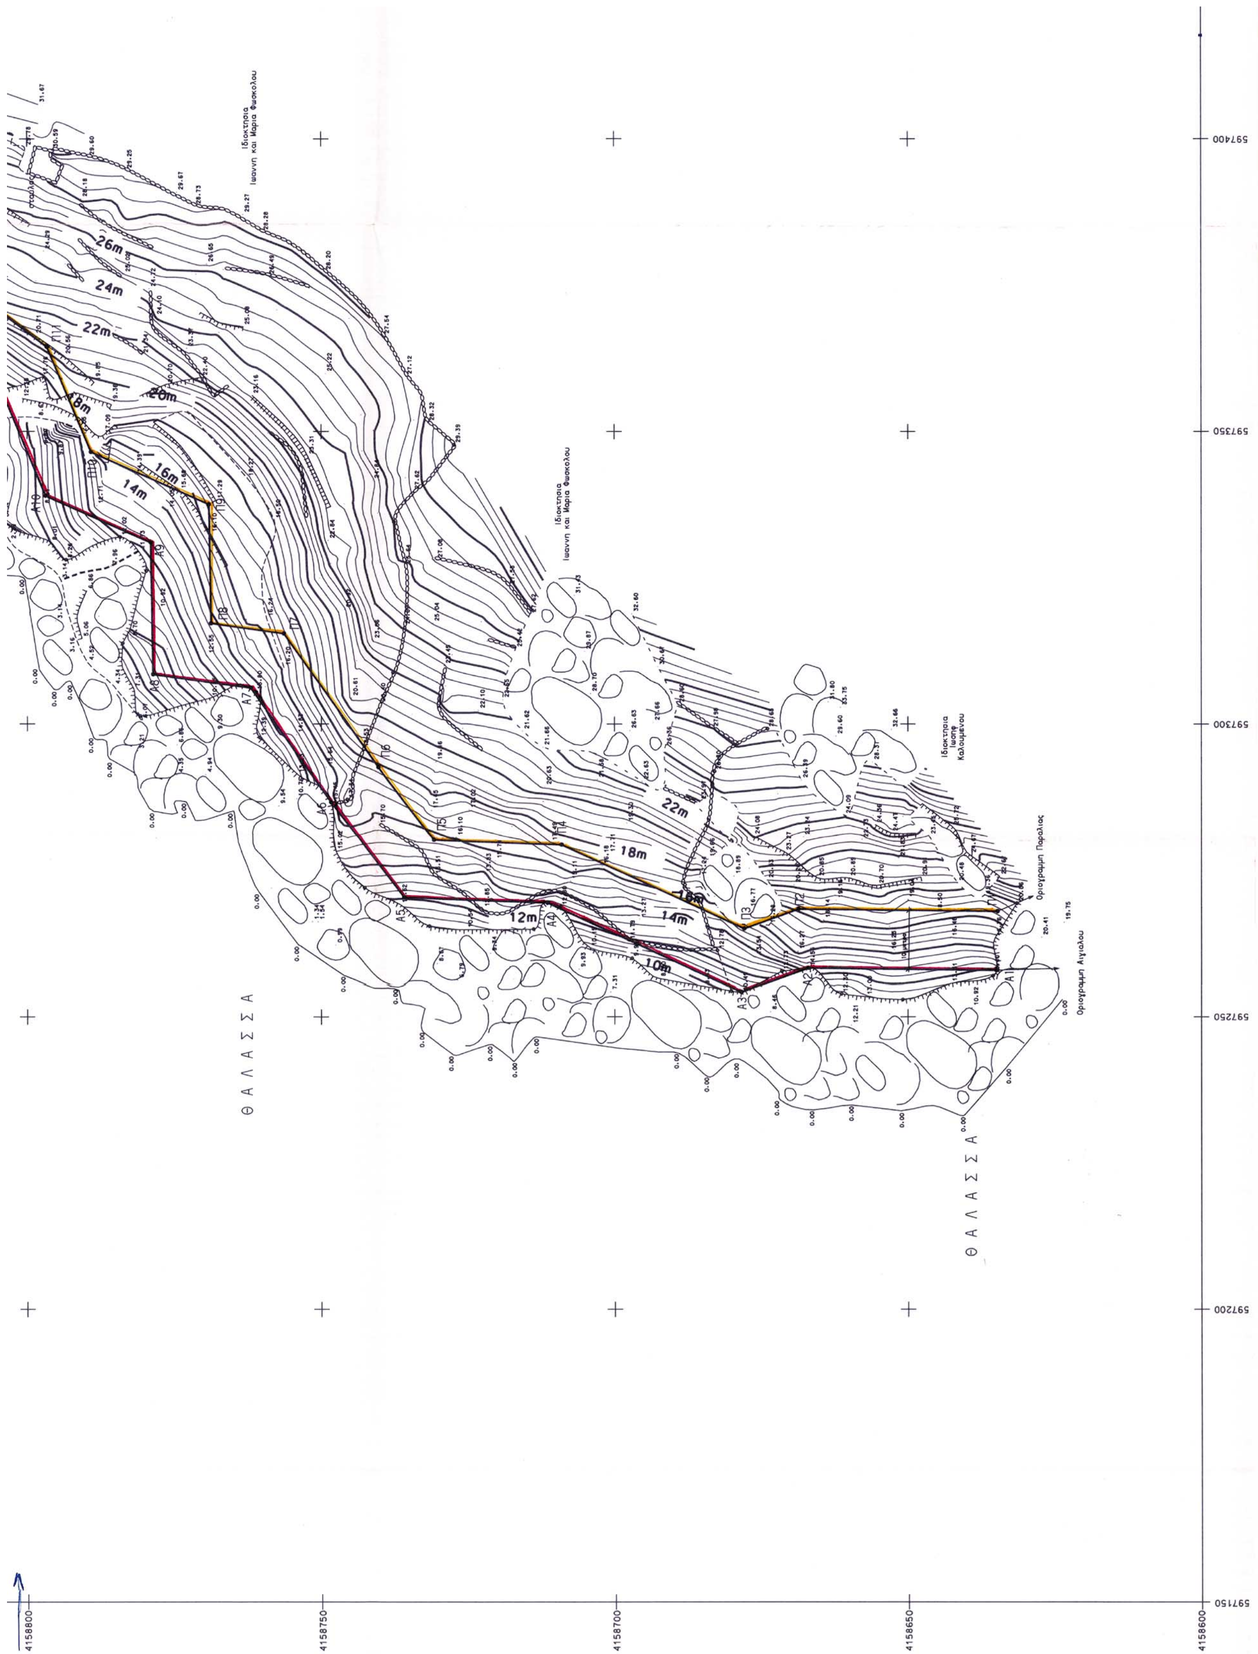

Θ Α Λ Α Σ Σ Α
Θ Α Λ Α Σ Σ Α
26m
24m
22m
20m
18m
16m
14m
12m
10m
4158800
4158750
4158700
4158650
4158600
597400
597350
597300
597250
597200
597150

A12	[illegible]	[illegible]	Π12	[illegible]	[illegible]
A13	597385. 60	4158850. 72	Π13	597393. 63	4158844. 45
A14	597408. 11	4158870. 20	Π14	597411. 80	4158860. 17
A15	597434. 62	4158869. 99	Π15	597439. 57	4158859. 95
A16	597448. 27	4158888. 07	Π16	597456. 82	4158882. 80
A17	597463. 26	4158918. 48	Π17	597471. 07	4158911. 72
A18	597478. 40	4158928. 88	Π18	597489. 60	4158924. 44
A19	597473. 82	4158949. 99	Π19	597483. 82	4158951. 07
A20	597473. 79	4158974. 77	Π20	597483. 79	4158975. 11
A21	597472. 44	4158994. 81	Π21	597482. 67	4158991. 70

ΕΘΝΙΚΟ ΤΥΠΟΓΡΑΦΕΙΟ
Για τεχνικούς λόγους στο σχεδιάγραμμα έγινε σμίκρυνση κατά ποσοστό 39 %

ΥΠΟΜΝΗΜΑ ΥΠΟΜΝΗΜΑ

Κυρια ισουψης
Δευτερευουσα ισουψης
Ακτογραμμη
Βαθεια γραμμη
Φυσικο πρανες
Ποδι πρανους
Ξηρολιθια
Μαντρα
Κτιριο
Εκκλησια
Αμμουδια
Βοτσαλα
Κροκαλες
Σκαλα
Τοιχειο
Βραχια
Πηγαδι
S75 Σημειο στασης
5.86 Υψομετρικο σημειο
Ο.Τ.Ε - Δ.Ε.Η
Βαθεια Γραμμη

597450 597500 597550 597580

ΤΟΠΟΓΡΑΦΙΚΟ ΔΙΑΓΡΑΜΜΑ ΟΡΜΩΝ ΚΑΝΤΑΝΗΣ-ΑΠΗΓΑΝΙΑΣ
ΣΤΗΝ ΝΗΣΟ ΤΗΝΟ
ΓΙΑ ΤΟΝ ΚΑΘΟΡΙΣΜΟ ΟΡΙΩΝ ΑΙΓΙΑΛΟΥ & ΠΑΡΑΛΙΑΣ

ΚΛΙΜΑΚΑ 1:500

ΚΥΡΙΟΣ ΕΡΓΟΥ ΕΝΔΙΑΦΕΡΟΜΕΝΟΣ
ΔΗΜΟΣ ΕΞΩΜΒΟΥΡΓΟΥ ΤΗΝΟΥ

ΑΝΑΔΟΧΟΣ:
Ι. ΑΛΑΒΑΝΟΣ - Χ. ΑΘΑΝΑΣΟΠΟΥΛΟΣ Ε.Ε.

ΣΥΝΤΑΧΘΗΚΕ
ΗΜ/ΝΙΑ ΜΑΡΤΙΟΣ 2001
Ο Συντάξας
Χ. ΑΘΑΝΑΣΟΠΟΥΛΟΣ
Τοπογραφος Μηχανικος
(Σφραγίδα: ΧΡΗΣΤΟΣ Α. ΑΘΑΝΑΣΟΠΟΥΛΟΣ)

ΕΛΕΧΘΗΚΕ επι τοπου για την ακριβεια της αποτυπωσης:
ΗΜ/ΝΙΑ 10-6-02
ΚΙΟΥΠΙΔΗΣ ΘΕΟΔΩΡΟΣ
ΤΕΧΝ/ΓΟΣ ΤΟΠΟΓΡΑΦΟΣ
Ο Μηχανικός

ΘΕΩΡΗΘΗΚΕ
ΗΜ/ΝΙΑ 10-6-02
ΛΕΜΠΟΤΕΣΗ ΒΙΚΤΩΡΙΑ
Τοπογράφος Μηχανικός

Διανομη Πινακιδων
ΠΙΝΑΚΙΔΑ 1/3 (1, 2, 3)

ΤΡΙΓΩΝΟΜΕΤΡΙΚΗ ΕΞΑΡΤΗΣΗ : ΕΓΣΑ 87
ΜΕΘΟΔΟΣ ΑΠΟΤΥΠΩΣΗΣ : ΕΠΙΓΕΙΑ
ΥΨΟΜΕΤΡΙΚΗ ΑΦΕΤΗΡΙΑ : ΓΥΣ
ΙΣΟΔΙΑΣΤΑΣΗ : 0.50μ
ΚΛΙΜΑΚΑ : 1:500

ΥΠΟΜΝΗΜΑ ΕΠΙΤΡΟΠΗΣ, ΚΑΘΟΡΙΣΜΟΣ ΟΡΙΩΝ ΑΙΓΙΑΛΟΥ και ΠΑΡΑΛΙΑΣ
(ΑΘΡΟ 3 Ν 2971/01)

Το παρον τοπογραφικο διαγραμμα συνοδευει την απο 10/6/2002 εκθεση της επιτροπης καθορισμου οριων αιγιαλου και παραλιας του αθρου 3 του Ν. 2971/01.

1. Στο παρον διαγραμμα εικονιζεται:
α) Η οριογραμμη του Αιγιαλου με κοκκινη συνεχη πολυγωνικη γραμμη υπο στοιχεια: Α1-Α2-Α3- ......- Α12-Α13-...... - Α71-Α72.
β) Η οριογραμμη της Παραλιας με κιτρινη συνεχη πολυγωνικη γραμμη υπο στοιχεια: Π1-Π2-Π3-...... -Π12-Π13-....... -Π71-Π72.
2. Τα ορια των γραμμων Αιγιαλου και Παραλιας οριζονται δια των συντεταγμενων που αναγραφονται στο ΠΙΝΑΚΑ ΣΥΝΤ/ΝΩΝ ΟΡΙΩΝ.
3. Αποφαινεται οτι δεν υπαρχει παλαιος αιγιαλος.
4. Καθοριζεται ζωνη παραλιας 10 μετρων για εξυπηρετηση των σκοπων του αθρου 1 του Ν. 2971/2001.
5. Στην ζωνη παραλιας υπαρχουν και δεν εξαιρουνται κτισματα.

Η ΕΠΙΤΡΟΠΗ

Ο ΠΡΟΕΔΡΟΣ
Στυλιανος Σεζενιας
ΠΡΟΙΣΤΑΜΕΝΟΣ ΚΤΗΜΑΤΙΚΗΣ ΥΠ. ΚΥΚΛΑΔΩΝ

ΤΑ ΜΕΛΗ
1. Θεοδωρος Κιουπιδης
Τοπ. Μηχ. Τ.Ε.
2. Κοσμας Σανταμουρης
Λιμεναρχης

(Σφραγίδα: ΚΤΗΜΑΤΙΚΗ ΥΠΗΡΕΣΙΑ ΥΠΟΥΡΓΕΙΟΥ ΟΙΚΟΝΟΜΙΚΩΝ — ΑΚΡΙΒΕΣ ΑΝΤΙΓΡΑΦΟ Σύρος 17-7-03)

ΒΡΑΧΩΔΗΣ ΕΚΤΑΣΗ

Ιδιοκτησια Αγνωστου

ΘΑΛΑΣΣΑ

Οριογραμμη Αιγιαλου

Οριογραμμη Παραλιας

S54 9.87

S55 9.13

S56 9.71

Π62 Π63 Π64 Π65 Π66 Π67 Π68 Π69 Π70 Π71 Π72

Α62 Α63 Α64 Α65 Α66 Α67 Α68 Α69 Α70 Α71 Α72

ΥΠΟΜΝΗΜΑ

- Κυρια ισουψης
- Δευτερευουσα ισουψης
- Ακτογραμμη
- Βαθεια γραμμη
- Φυσικο πρανες
- Ποδι πρανους
- Ξηρολιθια
- Μαντρα
- Κτιριο
- Εκκλησια
- Αμμουδια
- Βοτσαλα
- Κροκαλες
- Σκαλα
- Τοιχειο
- Βραχια
- Πηγαδι
- Σημειο στασης
- Υψομετρικο σημειο
- Ο.Τ.Ε - Δ.Ε.Η



Ονομασια πολυγωνικου σημειου S 54

E_1 απο	βραχο	0.72μ
E_2 απο	ξερολιθια	4.72μ
E_3 απο	βραχο	1.72μ

Ονομασια πολυγωνικου σημειου S 55

E_1 απο	ξερολιθια	2.63μ
E_2 απο	ξερολιθια	6.97μ
E_3 απο	βραχο	5.12μ

Ονομασια πολυγωνικου σημειου S 56

E_1 απο	βραχο	4.97μ
E_2 απο	βραχο	3.86μ
E_3 απο	βραχο	1.29μ

Ονομασια πολυγωνικου σημειου S 72

E_1 απο	βραχο	4.36μ
E_2 απο	βραχο	4.87μ
E_3 απο	βραχο	5.87μ

4159580 4159550 4159500 4159450 4159400 4159350 4159300 4159250 4159200

596900 596950 597000 597050 597100 597150

ΘΑΛΑΣΣΑ


Ιδιοκτησια Αγνη Δελατολα

Συνδεση με πινακιδα 2

Οριογραμμη Αιγιαλου

Οριογραμμη Παραλιας

ΕΘΝΙΚΟ ΤΥΠΟΓΡΑΦΕΙΟ
Για τεχνικούς λόγους στο σχεδιάγραμμα έγινε σμίκρυνση κατά ποσοστό 30 %

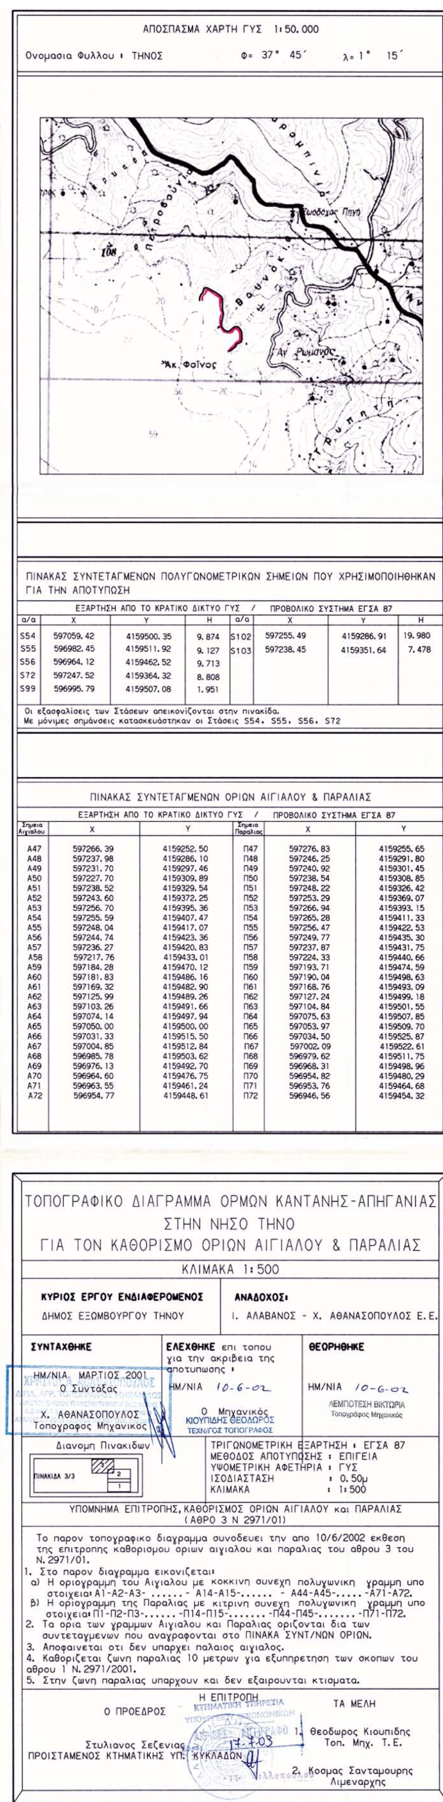

ΠΙΝΑΚΑΣ ΣΥΝΤΕΤΑΓΜΕΝΩΝ ΠΟΛΥΓΩΝΟΜΕΤΡΙΚΩΝ ΣΗΜΕΙΩΝ ΠΟΥ ΧΡΗΣΙΜΟΠΟΙΗΘΗΚΑΝ ΓΙΑ ΤΗΝ ΑΠΟΤΥΠΩΣΗ

ΕΞΑΡΤΗΣΗ ΑΠΟ ΤΟ ΚΡΑΤΙΚΟ ΔΙΚΤΥΟ ΓΥΣ / ΠΡΟΒΟΛΙΚΟ ΣΥΣΤΗΜΑ ΕΓΣΑ 87


α/α	X	Y	H	α/α	X	Y	H
S54	597059.42	4159500.35	9.874	S102	597255.49	4159286.91	19.980
S55	596982.45	4159511.92	9.127	S103	597238.45	4159351.64	7.478
S56	596964.12	4159462.52	9.713				
S72	597247.52	4159364.32	8.808				
S99	596995.79	4159507.08	1.951				

Οι εξασφαλίσεις των Στάσεων απεικονίζονται στην πινακίδα.
Με μόνιμες σημάνσεις κατασκευάστηκαν οι Στάσεις S54, S55, S56, S72

ΠΙΝΑΚΑΣ ΣΥΝΤΕΤΑΓΜΕΝΩΝ ΟΡΙΩΝ ΑΙΓΙΑΛΟΥ & ΠΑΡΑΛΙΑΣ

ΕΞΑΡΤΗΣΗ ΑΠΟ ΤΟ ΚΡΑΤΙΚΟ ΔΙΚΤΥΟ ΓΥΣ / ΠΡΟΒΟΛΙΚΟ ΣΥΣΤΗΜΑ ΕΓΣΑ 87

Σημεια Αιγιαλου	X	Y	Σημεια Παραλιας	X	Y
Α47	597266.39	4159252.50	Π47	597276.83	4159255.65
Α48	597237.98	4159286.10	Π48	597246.25	4159291.80
Α49	597231.70	4159297.46	Π49	597240.92	4159301.45
Α50	597227.70	4159309.89	Π50	597238.54	4159308.85
Α51	597238.52	4159329.54	Π51	597248.22	4159326.42
Α52	597243.60	4159372.25	Π52	597253.29	4159369.07
Α53	597256.70	4159395.36	Π53	597266.94	4159393.15
Α54	597255.59	4159407.47	Π54	597265.28	4159411.33
Α55	597248.04	4159417.07	Π55	597256.47	4159422.53
Α56	597244.74	4159423.36	Π56	597249.77	4159435.30
Α57	597236.27	4159420.83	Π57	597237.87	4159431.75
Α58	597217.76	4159433.01	Π58	597224.33	4159440.66
Α59	597184.28	4159470.12	Π59	597193.71	4159474.59
Α60	597181.83	4159486.16	Π60	597190.04	4159498.63
Α61	597169.32	4159482.90	Π61	597168.76	4159493.09
Α62	597125.99	4159489.26	Π62	597127.24	4159499.18
Α63	597103.26	4159491.66	Π63	597104.84	4159501.55
Α64	597074.14	4159497.94	Π64	597075.63	4159507.85
Α65	597050.00	4159500.00	Π65	597053.97	4159509.70
Α66	597031.33	4159515.50	Π66	597034.50	4159525.87
Α67	597004.85	4159512.84	Π67	597002.09	4159522.61
Α68	596985.78	4159503.62	Π68	596979.62	4159511.75
Α69	596976.13	4159492.70	Π69	596968.31	4159498.96
Α70	596964.60	4159476.75	Π70	596954.82	4159480.29
Α71	596963.55	4159461.24	Π71	596953.76	4159464.68
Α72	596954.77	4159448.61	Π72	596946.56	4159454.32

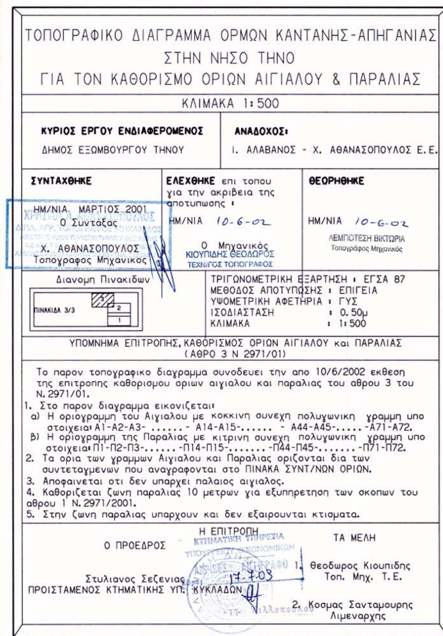

ΤΟΠΟΓΡΑΦΙΚΟ ΔΙΑΓΡΑΜΜΑ ΟΡΜΩΝ ΚΑΝΤΑΝΗΣ-ΑΠΗΓΑΝΙΑΣ
ΣΤΗΝ ΝΗΣΟ ΤΗΝΟ
ΓΙΑ ΤΟΝ ΚΑΘΟΡΙΣΜΟ ΟΡΙΩΝ ΑΙΓΙΑΛΟΥ & ΠΑΡΑΛΙΑΣ

ΚΛΙΜΑΚΑ 1:500

ΚΥΡΙΟΣ ΕΡΓΟΥ ΕΝΔΙΑΦΕΡΟΜΕΝΟΣ
ΔΗΜΟΣ ΕΞΩΜΒΟΥΡΓΟΥ ΤΗΝΟΥ

ΑΝΑΔΟΧΟΣ:
Ι. ΑΛΑΒΑΝΟΣ - Χ. ΑΘΑΝΑΣΟΠΟΥΛΟΣ Ε.Ε.

ΣΥΝΤΑΧΘΗΚΕ
ΗΜ/ΝΙΑ ΜΑΡΤΙΟΣ 2001
Ο Συντάξας
Χ. ΑΘΑΝΑΣΟΠΟΥΛΟΣ
Τοπογραφος Μηχανικος

ΕΛΕΧΘΗΚΕ επι τοπου για την ακριβεια της αποτυπωσης :
ΗΜ/ΝΙΑ 10-6-02
Ο Μηχανικός
ΚΙΟΥΠΙΔΗΣ ΘΕΟΔΩΡΟΣ
ΤΕΧΝ/ΓΟΣ ΤΟΠΟΓΡΑΦΟΣ

ΘΕΩΡΗΘΗΚΕ
ΗΜ/ΝΙΑ 10-6-02
ΛΕΜΠΟΤΕΣΗ ΒΙΚΤΩΡΙΑ
Τοπογράφος Μηχανικός

Διανομη Πινακιδων
ΠΙΝΑΚΙΔΑ 3/3

ΤΡΙΓΩΝΟΜΕΤΡΙΚΗ ΕΞΑΡΤΗΣΗ : ΕΓΣΑ 87
ΜΕΘΟΔΟΣ ΑΠΟΤΥΠΩΣΗΣ : ΕΠΙΓΕΙΑ
ΥΨΟΜΕΤΡΙΚΗ ΑΦΕΤΗΡΙΑ : ΓΥΣ
ΙΣΟΔΙΑΣΤΑΣΗ : 0.50μ
ΚΛΙΜΑΚΑ : 1:500

ΥΠΟΜΝΗΜΑ ΕΠΙΤΡΟΠΗΣ, ΚΑΘΟΡΙΣΜΟΣ ΟΡΙΩΝ ΑΙΓΙΑΛΟΥ και ΠΑΡΑΛΙΑΣ
(ΑΘΡΟ 3 Ν 2971/01)

Το παρον τοπογραφικο διαγραμμα συνοδευει την απο 10/6/2002 εκθεση της επιτροπης καθορισμου οριων αιγιαλου και παραλιας του αθρου 3 του Ν. 2971/01.


1. Στο παρον διαγραμμα εικονιζεται:
   α) Η οριογραμμη του Αιγιαλου με κοκκινη συνεχη πολυγωνικη γραμμη υπο στοιχεια: Α1-Α2-Α3- ......- Α14-Α15-...... - Α44-Α45-.....-Α71-Α72.
   β) Η οριογραμμη της Παραλιας με κιτρινη συνεχη πολυγωνικη γραμμη υπο στοιχεια: Π1-Π2-Π3-......-Π14-Π15-.......-Π44-Π45-.......-Π71-Π72.
2. Τα ορια των γραμμων Αιγιαλου και Παραλιας οριζονται δια των συντεταγμενων που αναγραφονται στο ΠΙΝΑΚΑ ΣΥΝΤ/ΝΩΝ ΟΡΙΩΝ.
3. Αποφαινεται οτι δεν υπαρχει παλαιος αιγιαλος.
4. Καθοριζεται ζωνη παραλιας 10 μετρων για εξυπηρετηση των σκοπων του αθρου 1 Ν. 2971/2001.
5. Στην ζωνη παραλιας υπαρχουν και δεν εξαιρουνται κτισματα.


Η ΕΠΙΤΡΟΠΗ

Ο ΠΡΟΕΔΡΟΣ
Στυλιανος Σεζενιας
ΠΡΟΙΣΤΑΜΕΝΟΣ ΚΤΗΜΑΤΙΚΗΣ ΥΠ. ΚΥΚΛΑΔΩΝ

ΤΑ ΜΕΛΗ
1. Θεοδωρος Κιουπιδης
Τοπ. Μηχ. Τ.Ε.
2. Κοσμας Σανταμουρης
Λιμεναρχης

ΚΤΗΜΑΤΙΚΗ ΥΠΗΡΕΣΙΑ
ΥΠΟΥΡΓΕΙΟΥ ΟΙΚΟΝΟΜΙΚΩΝ
ΑΚΡΙΒΕΣ ΑΝΤΙΓΡΑΦΟ
17-7-03

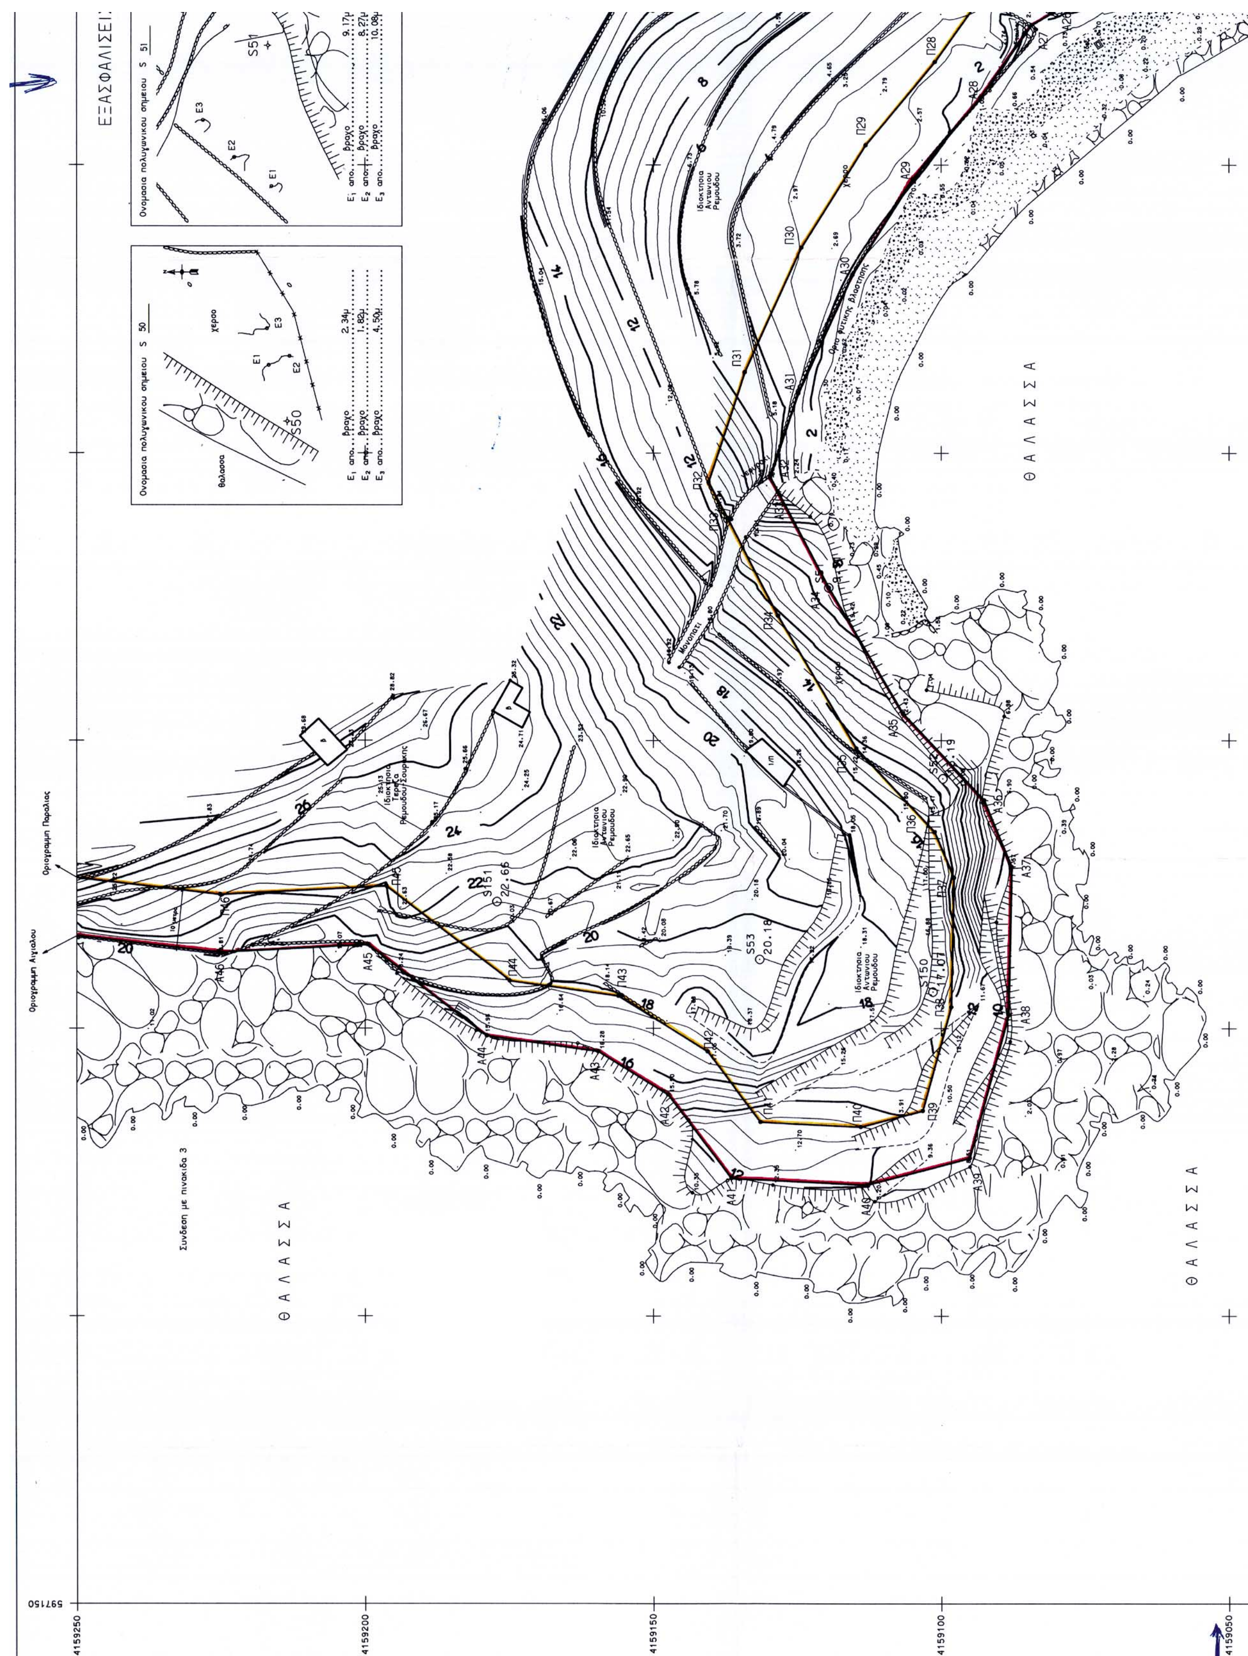
ΕΞΑΣΦΑΛΙΣΕΙΣ
Ονομασία πολυγωνικού σημείου S 50
Ονομασία πολυγωνικού σημείου S 51
Οριογραμμή Αιγιαλού
Οριογραμμή Παραλίας
Σύνδεση με πινακίδα 3
ΘΑΛΑΣΣΑ
ΘΑΛΑΣΣΑ
ΘΑΛΑΣΣΑ
4159250
4159200
4159150
4159100
4159050
597150

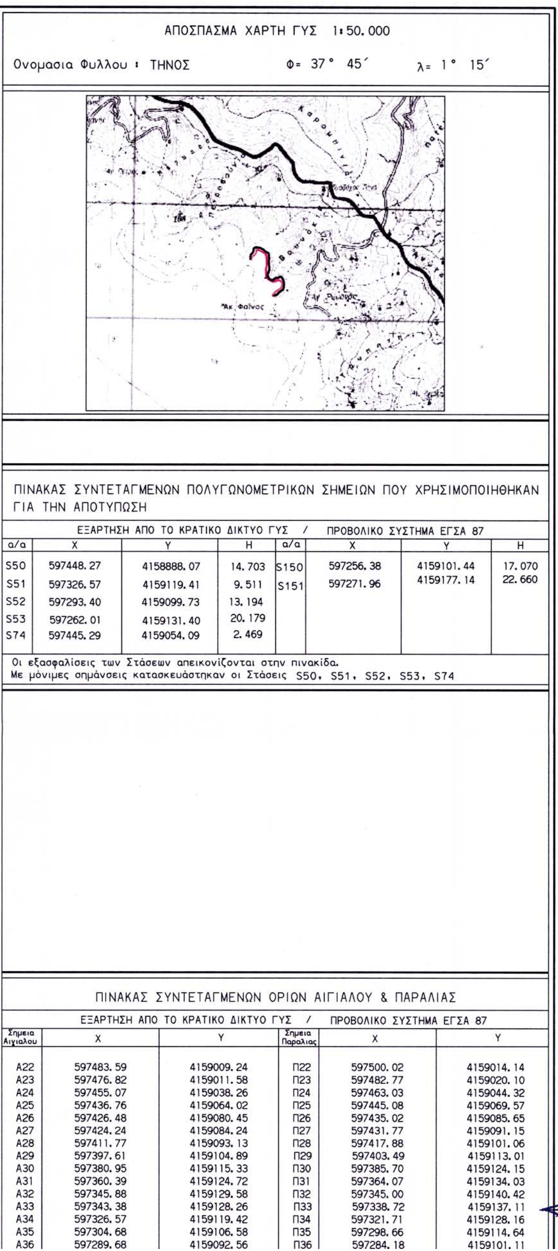

ΠΙΝΑΚΑΣ ΣΥΝΤΕΤΑΓΜΕΝΩΝ ΠΟΛΥΓΩΝΟΜΕΤΡΙΚΩΝ ΣΗΜΕΙΩΝ ΠΟΥ ΧΡΗΣΙΜΟΠΟΙΗΘΗΚΑΝ ΓΙΑ ΤΗΝ ΑΠΟΤΥΠΩΣΗ

ΕΞΑΡΤΗΣΗ ΑΠΟ ΤΟ ΚΡΑΤΙΚΟ ΔΙΚΤΥΟ ΓΥΣ / ΠΡΟΒΟΛΙΚΟ ΣΥΣΤΗΜΑ ΕΓΣΑ 87

α/α	X	Y	H	α/α	X	Y	H
S50	597448.27	4158888.07	14.703	S150	597256.38	4159101.44	17.070
S51	597326.57	4159119.41	9.511	S151	597271.96	4159177.14	22.660
S52	597293.40	4159099.73	13.194				
S53	597262.01	4159131.40	20.179				
S74	597445.29	4159054.09	2.469				

Οι εξασφαλίσεις των Στάσεων απεικονίζονται στην πινακίδα.
Με μόνιμες σημάνσεις κατασκευάστηκαν οι Στάσεις S50, S51, S52, S53, S74

ΠΙΝΑΚΑΣ ΣΥΝΤΕΤΑΓΜΕΝΩΝ ΟΡΙΩΝ ΑΙΓΙΑΛΟΥ & ΠΑΡΑΛΙΑΣ

ΕΞΑΡΤΗΣΗ ΑΠΟ ΤΟ ΚΡΑΤΙΚΟ ΔΙΚΤΥΟ ΓΥΣ / ΠΡΟΒΟΛΙΚΟ ΣΥΣΤΗΜΑ ΕΓΣΑ 87

Σημεια Αιγιαλου	X	Y	Σημεια Παραλιας	X	Y
Α22	597483.59	4159009.24	Π22	597500.02	4159014.14
Α23	597476.82	4159011.58	Π23	597482.77	4159020.10
Α24	597455.07	4159038.26	Π24	597463.03	4159044.32
Α25	597436.76	4159064.02	Π25	597445.08	4159069.57
Α26	597426.48	4159080.45	Π26	597435.02	4159085.65
Α27	597424.24	4159084.24	Π27	597431.77	4159091.15
Α28	597411.77	4159093.13	Π28	597417.88	4159101.06
Α29	597397.61	4159104.89	Π29	597403.49	4159113.01
Α30	597380.95	4159115.33	Π30	597385.70	4159124.15
Α31	597360.39	4159124.72	Π31	597364.07	4159134.03
Α32	597345.88	4159129.58	Π32	597345.00	4159140.42
Α33	597343.38	4159128.26	Π33	597338.72	4159137.11
Α34	597326.57	4159119.42	Π34	597321.71	4159128.16
Α35	597304.68	4159106.58	Π35	597298.66	4159114.64
Α36	597289.68	4159092.56	Π36	597284.18	4159101.11

ΕΞΑΣΦΑΛΙΣΕΙΣ ΣΤΑΣΕΩΝ S50, S51, S52, S53, S74,

Ονομασια πολυγωνικου σημειου S 51

S51

Βαλασσα

E1 απο ... 9.17μ
E2 απο ... 8.27μ
E3 απο ... 10.08μ

Ονομασια πολυγωνικου σημειου S 52

S52

Θαλασσα

E1 απο Βραχο 3.44μ
E2 απο Βραχο 1.20μ
E3 απο Βραχο 5.07μ

Ονομασια πολυγωνικου σημειου S 53

S53

Θαλασσα

αμμουδια

E1 απο Βραχο 2.54μ
E2 απο Βραχο 2.58μ
E3 απο Βραχο 2.66μ

Ονομασια πολυγωνικου σημειου S 74

S74

Στaύλος

αλώνι

E1 απο περιφραξη 3.85μ
E2 απο περιφραξη 1.25μ
E3 απο περιφραξη 1.79μ

597580

4159250

Στaύλος


αλώνι

Ιδιοκτησια Κληρονομοι Νικολαου Φώσκολου


χερσο

S74 2.47

Π25 Π26 Π27 Π28 Α25 Α26 Α27 Α28

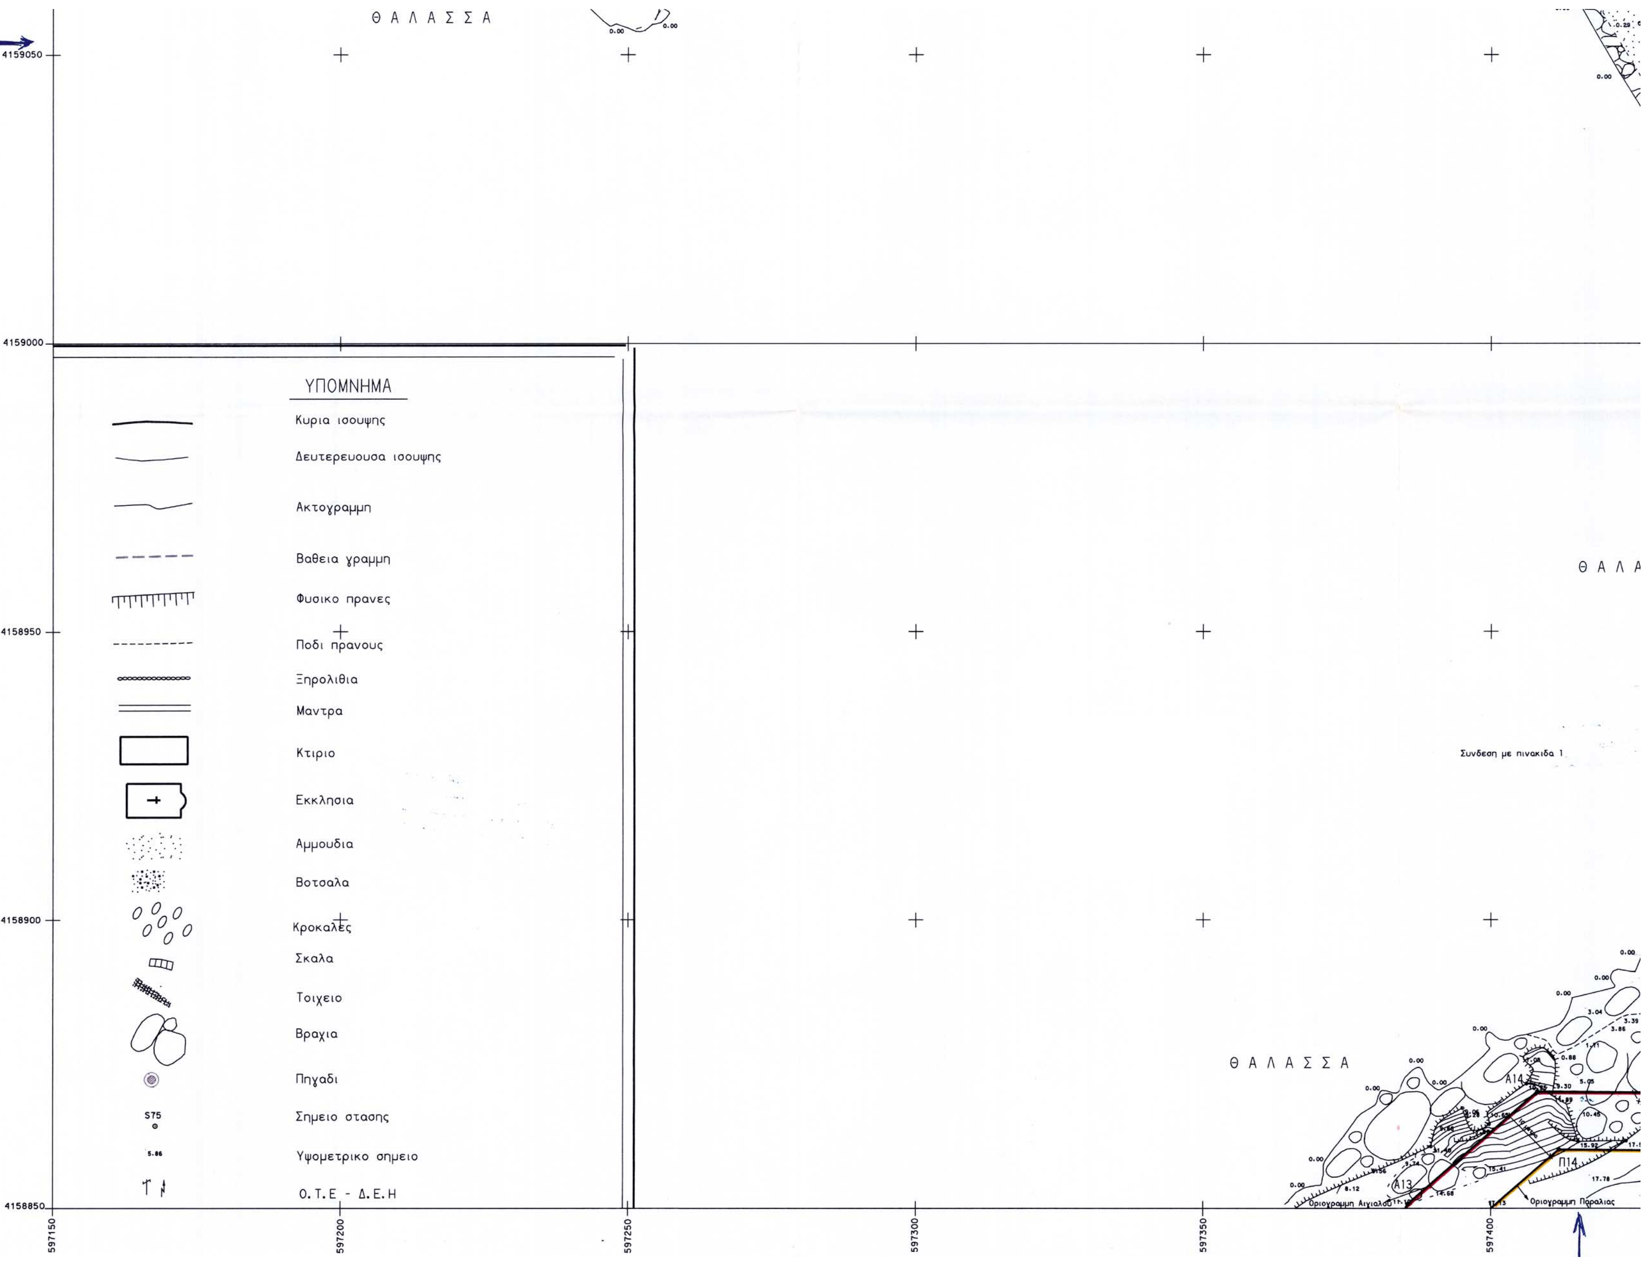
ΘΑΛΑΣΣΑ
ΘΑΛΑ
ΘΑΛΑΣΣΑ
Συνδεση με πινακιδα 1
Οριογραμμη Αιγιαλου
Οριογραμμη Παραλιας
Α14
Α13
Π14
4159050
4159000
4158950
4158900
4158850
597150
597200
597250
597300
597350
597400
ΥΠΟΜΝΗΜΑ
Κυρια ισουψης
Δευτερευουσα ισουψης
Ακτογραμμη
Βαθεια γραμμη
Φυσικο πρανες
Ποδι πρανους
Ξηρολιθια
Μαντρα
Κτιριο
Εκκλησια
Αμμουδια
Βοτσαλα
Κροκαλες
Σκαλα
Τοιχειο
Βραχια
Πηγαδι
Σημειο στασης
Υψομετρικο σημειο
Ο.Τ.Ε - Δ.Ε.Η
S75

Α31	597360.39	4159124.72	Π31	597364.07	4159134.03
Α32	597345.88	4159129.58	Π32	597345.00	4159140.42
Α33	597343.38	4159128.26	Π33	597338.72	4159137.11
Α34	597326.57	4159119.42	Π34	597321.71	4159128.16
Α35	597304.68	4159106.58	Π35	597298.66	4159114.64
Α36	597289.68	4159092.56	Π36	597284.18	4159101.11
Α37	597278.03	4159087.76	Π37	597276.15	4159097.80
Α38	597252.30	4159088.29	Π38	597253.74	4159098.26
Α39	597227.51	4159095.07	Π39	597235.72	4159103.19
Α40	597222.86	4159112.81	Π40	597232.92	4159113.86
Α41	597224.01	4159136.42	Π41	597233.77	4159131.28
Α42	597238.54	4159147.45	Π42	597246.05	4159140.60
Α43	597246.08	4159159.54	Π43	597255.69	4159156.06
Α44	597248.75	4159178.88	Π44	597258.29	4159174.89
Α45	597264.57	4159199.48	Π45	597274.75	4159196.32
Α46	597263.20	4159225.44	Π46	597273.23	4159225.18

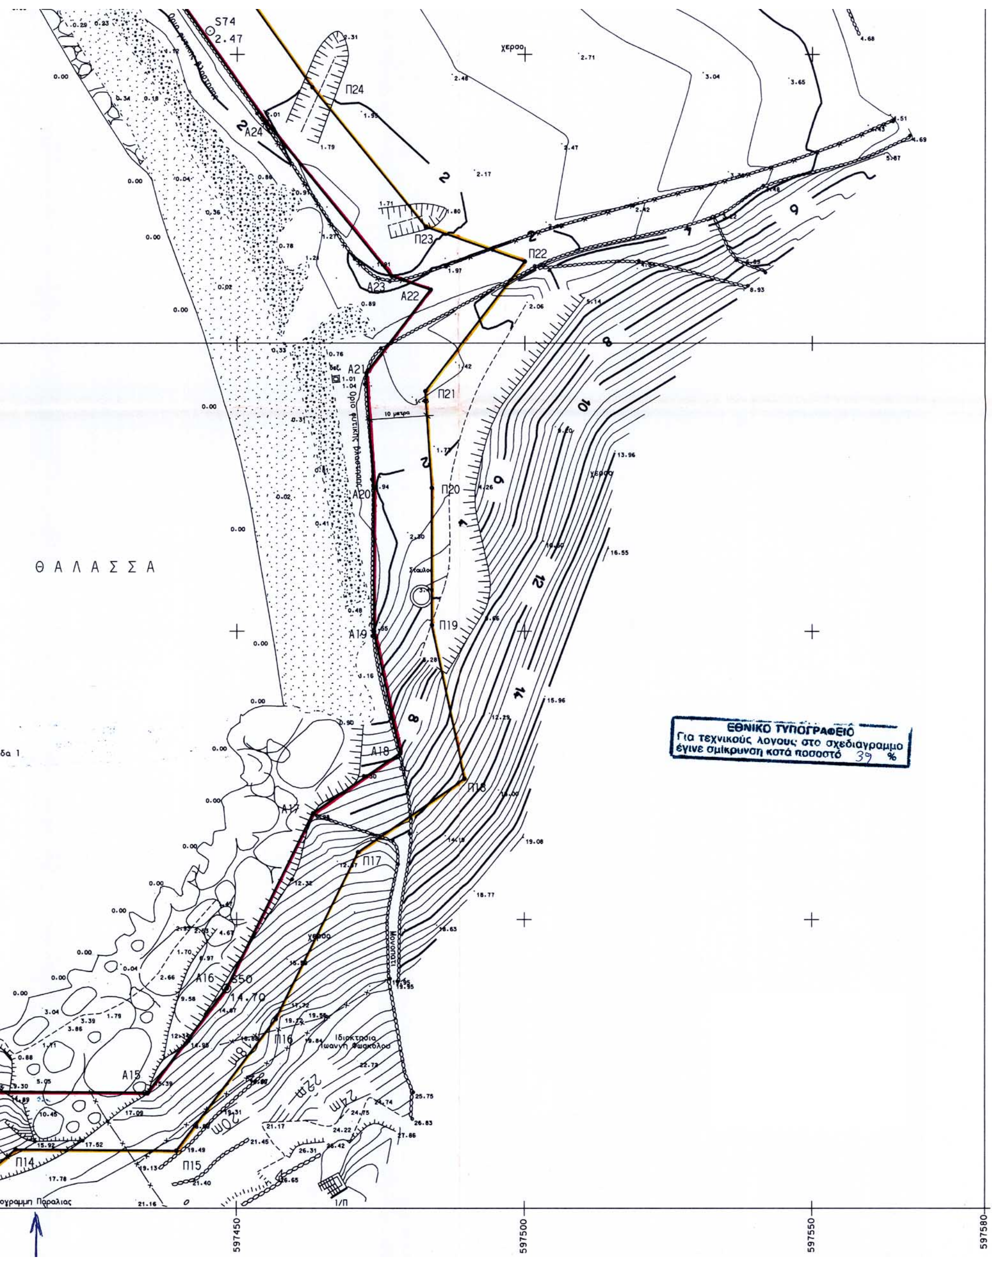

ΤΟΠΟΓΡΑΦΙΚΟ ΔΙΑΓΡΑΜΜΑ ΟΡΜΩΝ ΚΑΝΤΑΝΗΣ-ΑΠΗΓΑΝΙΑΣ ΣΤΗΝ ΝΗΣΟ ΤΗΝΟ ΓΙΑ ΤΟΝ ΚΑΘΟΡΙΣΜΟ ΟΡΙΩΝ ΑΙΓΙΑΛΟΥ & ΠΑΡΑΛΙΑΣ

ΚΛΙΜΑΚΑ 1:500

ΚΥΡΙΟΣ ΕΡΓΟΥ ΕΝΔΙΑΦΕΡΟΜΕΝΟΣ
ΔΗΜΟΣ ΕΞΩΜΒΟΥΡΓΟΥ ΤΗΝΟΥ

ΑΝΑΔΟΧΟΣ:
Ι. ΑΛΑΒΑΝΟΣ - Χ. ΑΘΑΝΑΣΟΠΟΥΛΟΣ Ε.Ε.

ΣΥΝΤΑΧΘΗΚΕ
ΗΜ/ΝΙΑ ΜΑΡΤΙΟΣ 2001
Ο Συντάξας
Χ. ΑΘΑΝΑΣΟΠΟΥΛΟΣ
Τοπογράφος Μηχανικός

ΕΛΕΧΘΗΚΕ επι τοπου για την ακριβεια της αποτυπωσης:
ΗΜ/ΝΙΑ 10-6-02
ΚΙΟΥΠΙΔΗΣ ΘΕΟΔΩΡΟΣ
ΤΕΧΝ/ΓΟΣ ΤΟΠΟΓΡΑΦΟΣ
Ο Μηχανικός

ΘΕΩΡΗΘΗΚΕ
ΗΜ/ΝΙΑ 10-6-02
ΛΕΜΠΟΤΕΣΗ ΒΙΚΤΩΡΙΑ
Τοπογράφος Μηχανικός

Διανομη Πινακιδων
ΠΙΝΑΚΙΔΑ 2/3

ΤΡΙΓΩΝΟΜΕΤΡΙΚΗ ΕΞΑΡΤΗΣΗ : ΕΓΣΑ 87
ΜΕΘΟΔΟΣ ΑΠΟΤΥΠΩΣΗΣ : ΕΠΙΓΕΙΑ
ΥΨΟΜΕΤΡΙΚΗ ΑΦΕΤΗΡΙΑ : ΓΥΣ
ΙΣΟΔΙΑΣΤΑΣΗ : 0.50μ
ΚΛΙΜΑΚΑ : 1:500

ΥΠΟΜΝΗΜΑ ΕΠΙΤΡΟΠΗΣ, ΚΑΘΟΡΙΣΜΟΣ ΟΡΙΩΝ ΑΙΓΙΑΛΟΥ και ΠΑΡΑΛΙΑΣ (ΑΘΡΟ 3 Ν 2971/01)

Το παρον τοπογραφικο διαγραμμα συνοδευει την απο 10/6/2002 εκθεση της επιτροπης καθορισμου οριων αιγιαλου και παραλιας του αθρου 3 του Ν. 2971/01.

1. Στο παρον διαγραμμα εικονιζεται:
   α) Η οριογραμμη του Αιγιαλου με κοκκινη συνεχη πολυγωνικη γραμμη υπο στοιχεια: Α1-Α2-Α3- ......- Α14-Α15-...... - Α44-Α45-.....-Α71-Α72.
   β) Η οριογραμμη της Παραλιας με κιτρινη συνεχη πολυγωνικη γραμμη υπο στοιχεια: Π1-Π2-Π3-......-Π14-Π15-.......-Π44-Π45-.......-Π71-Π72.
2. Τα ορια των γραμμων Αιγιαλου και Παραλιας οριζονται δια των συντεταγμενων που αναγραφονται στο ΠΙΝΑΚΑ ΣΥΝΤ/ΝΩΝ ΟΡΙΩΝ.
3. Αποφαινεται οτι δεν υπαρχει παλαιος αιγιαλος.
4. Καθοριζεται ζωνη παραλιας 10 μετρων για εξυπηρετηση των σκοπων του αθρου 1 Ν. 2971/2001.
5. Στην ζωνη παραλιας υπαρχουν και δεν εξαιρουνται κτισματα.

Η ΕΠΙΤΡΟΠΗ

Ο ΠΡΟΕΔΡΟΣ
Στυλιανος Σεζενιας
ΠΡΟΙΣΤΑΜΕΝΟΣ ΚΤΗΜΑΤΙΚΗΣ ΥΠ. ΚΥΚΛΑΔΩΝ

ΤΑ ΜΕΛΗ
1. Θεοδωρος Κιουπιδης, Τοπ. Μηχ. Τ.Ε.
2. Κοσμας Σανταμουρης, Λιμεναρχης

ΚΤΗΜΑΤΙΚΗ ΥΠΗΡΕΣΙΑ ΥΠΟΥΡΓΕΙΟΥ ΟΙΚΟΝΟΜΙΚΩΝ
ΑΚΡΙΒΕΣ ΑΝΤΙΓΡΑΦΟ 17-7-03